




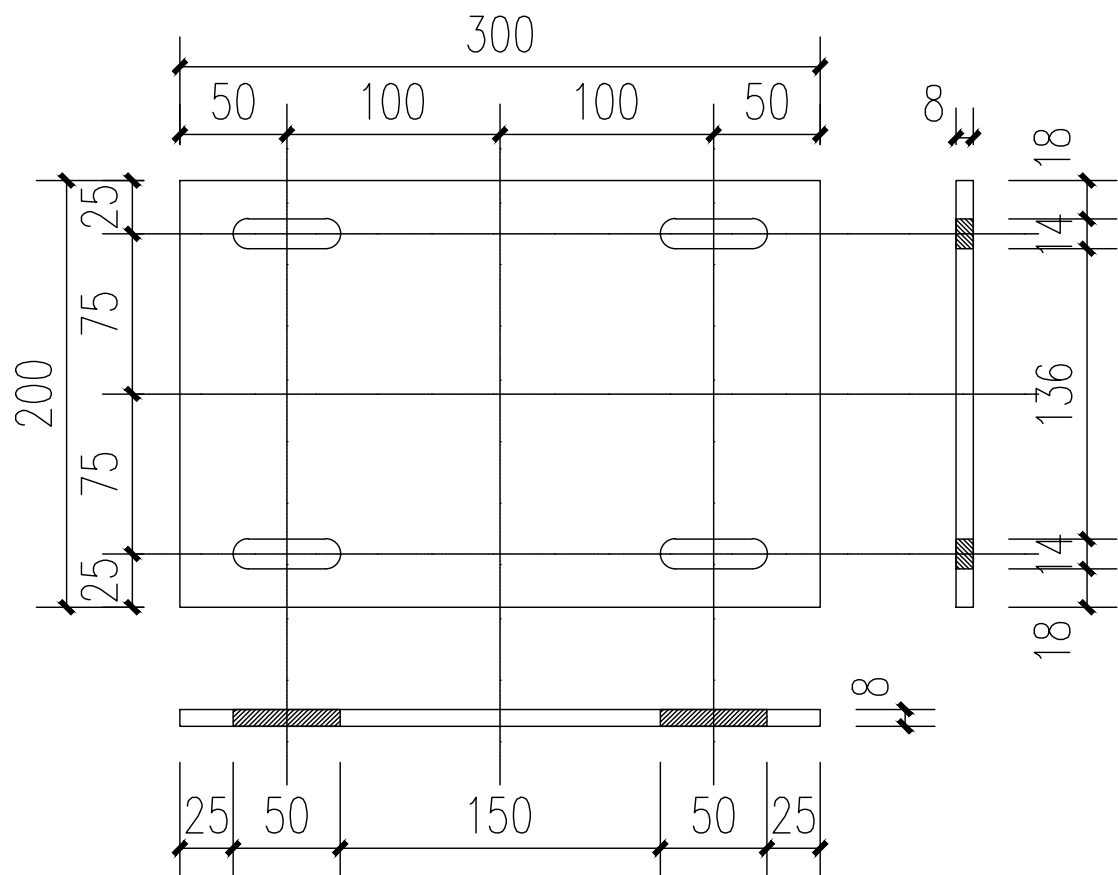

MJ-01 300×200×8 热镀锌钢板

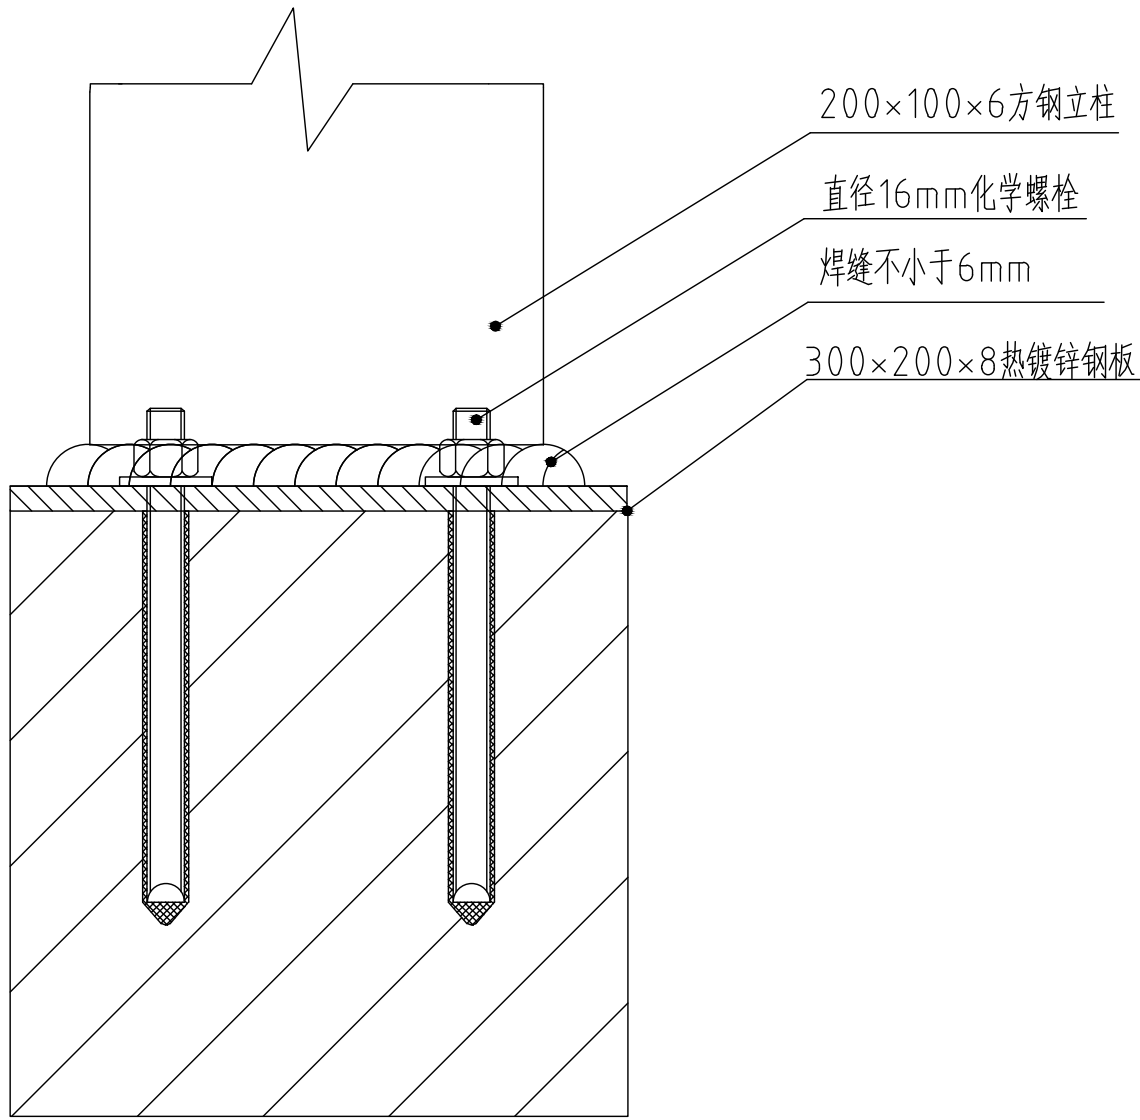


立柱大样图

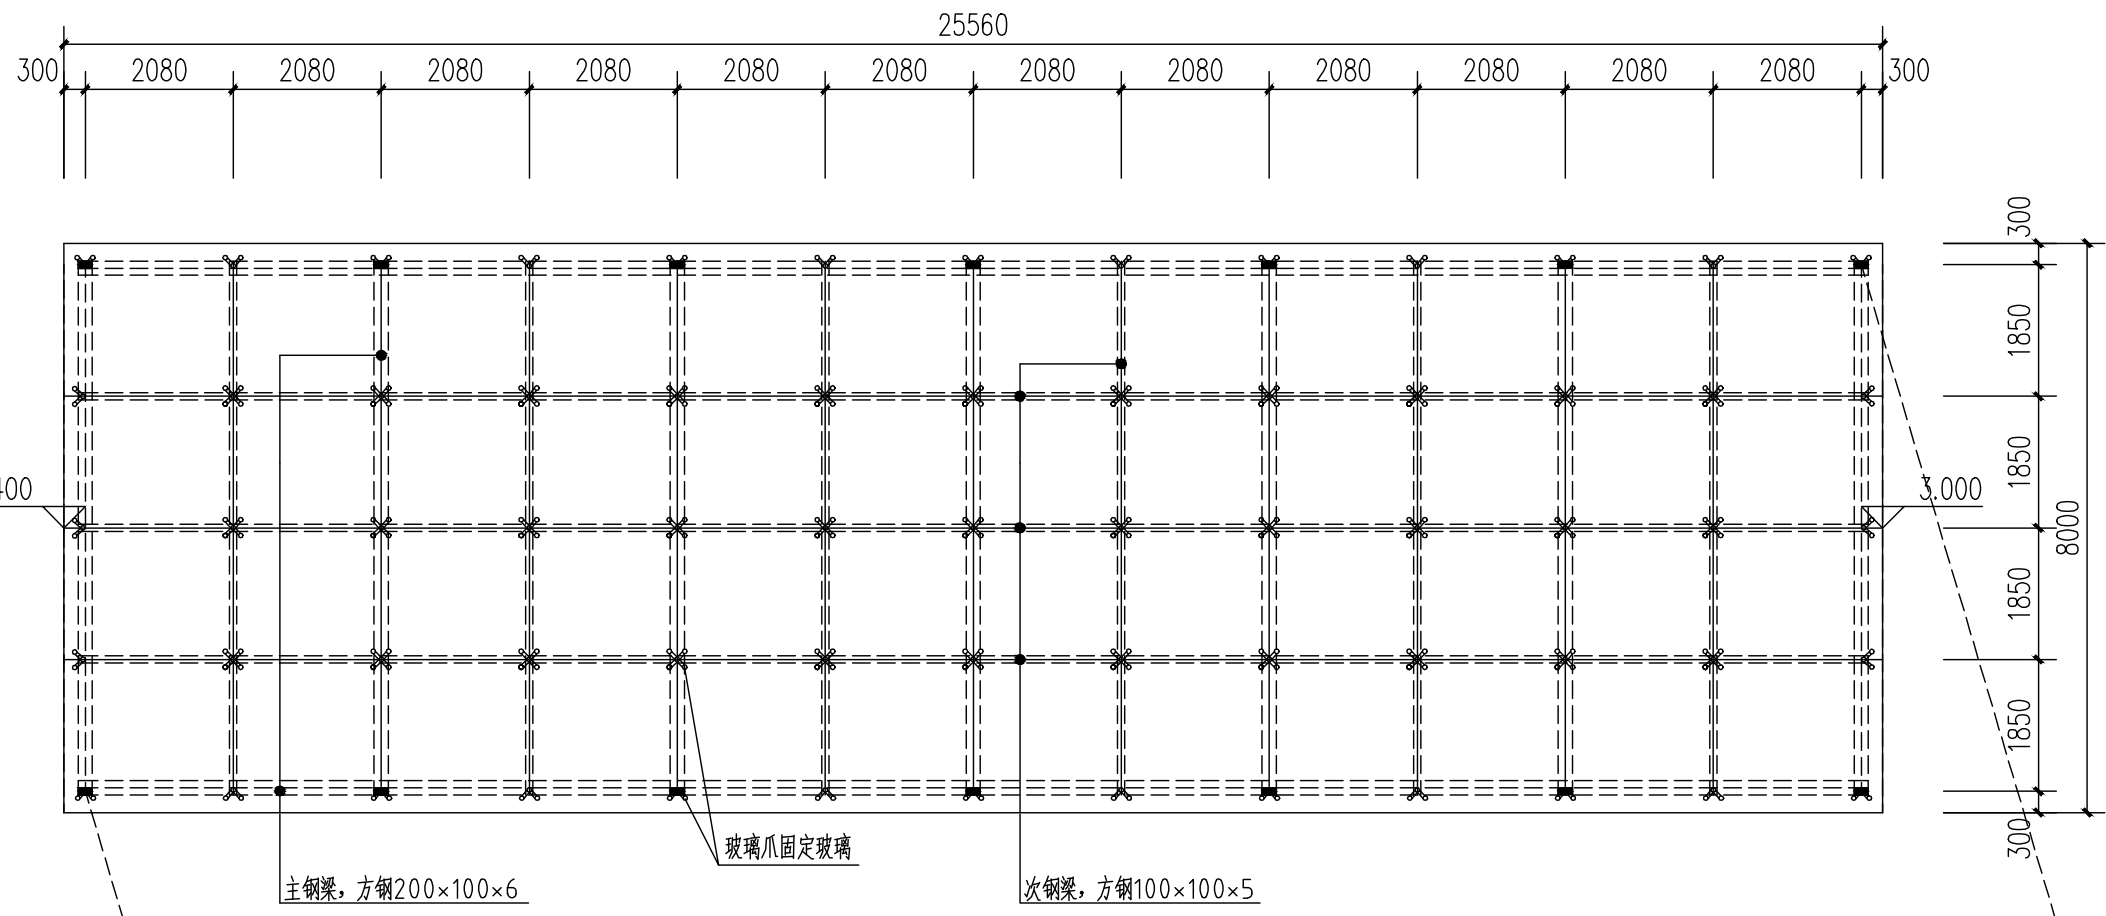


1#车道钢结构雨棚玻璃顶盖示意图

1:100

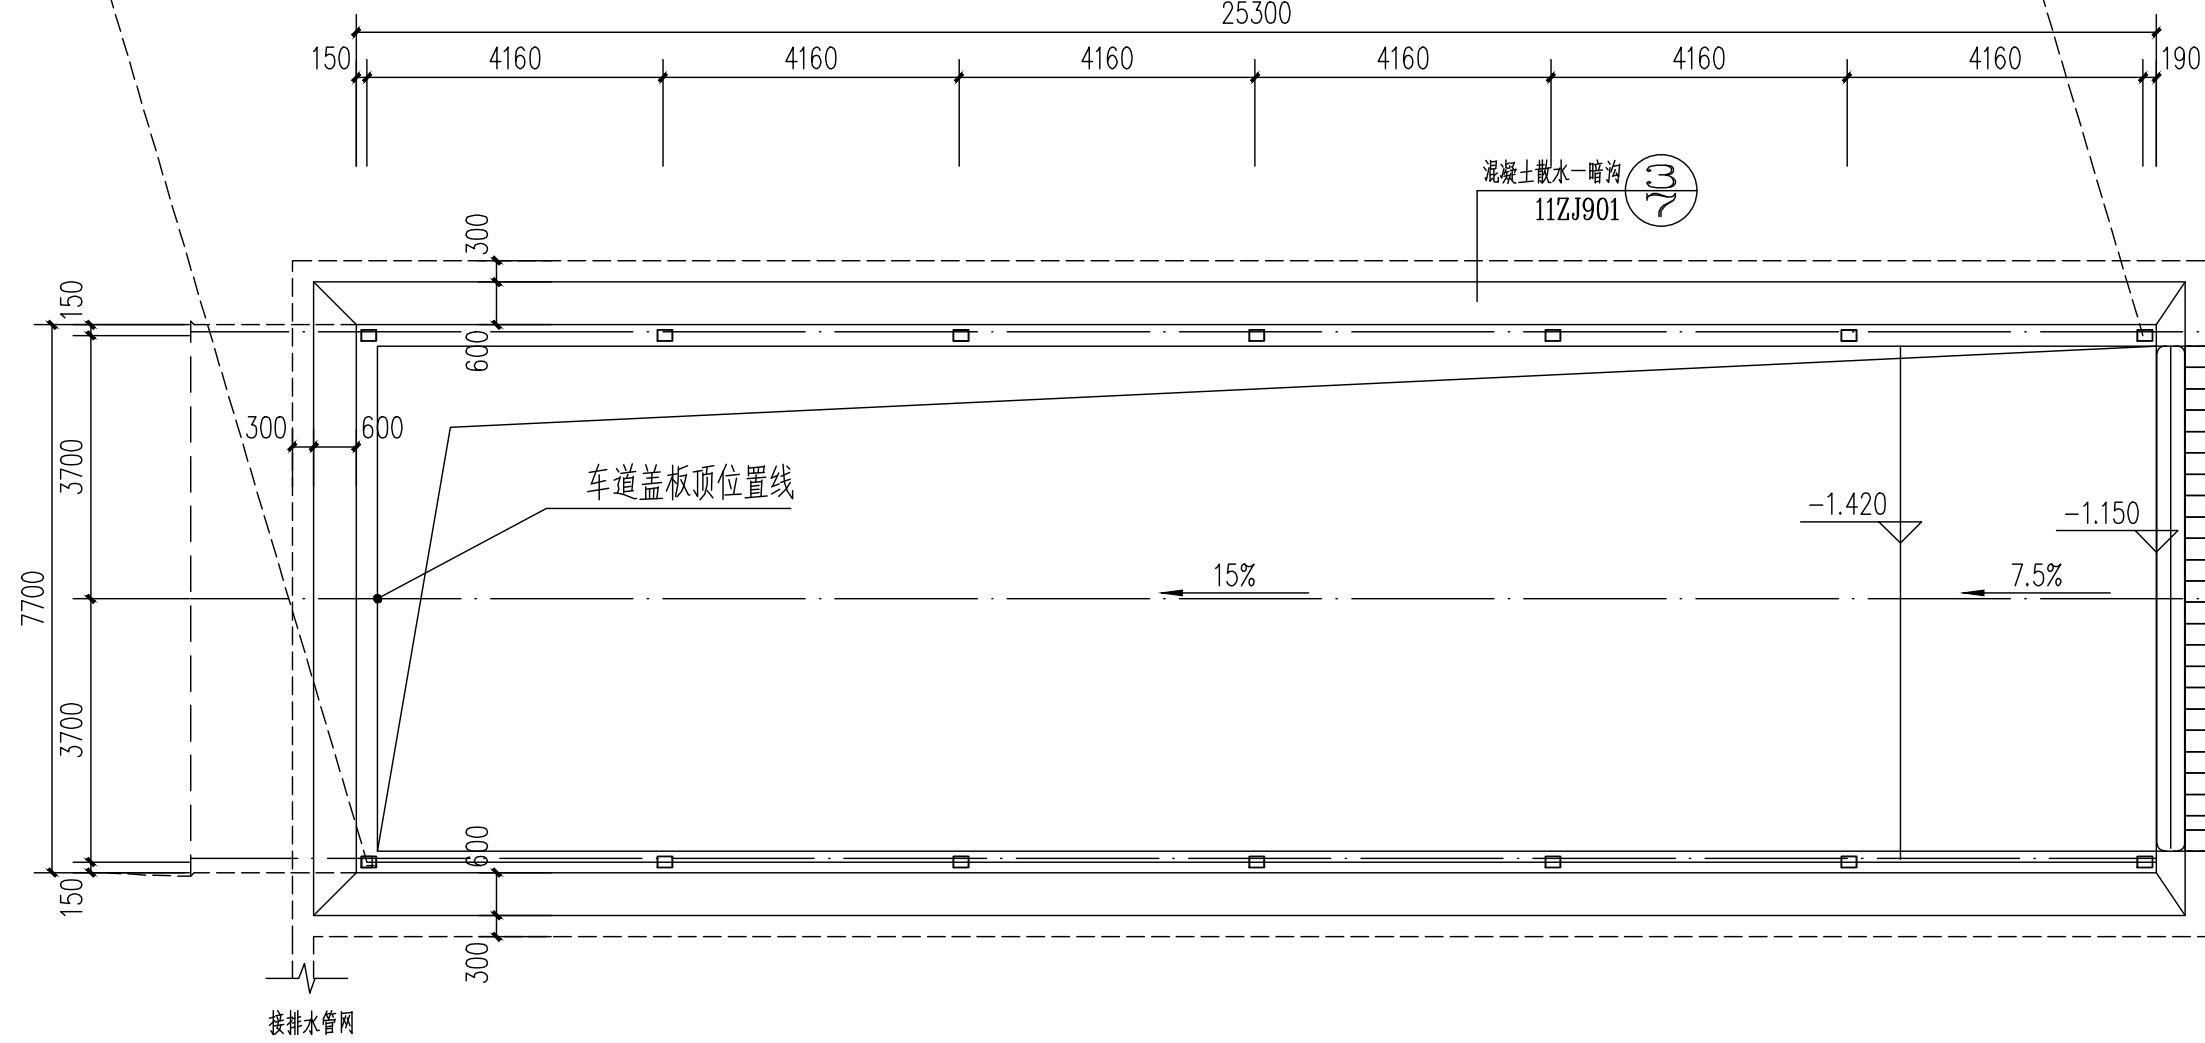

1#车道一层钢结构钢柱定位示意图

1:100

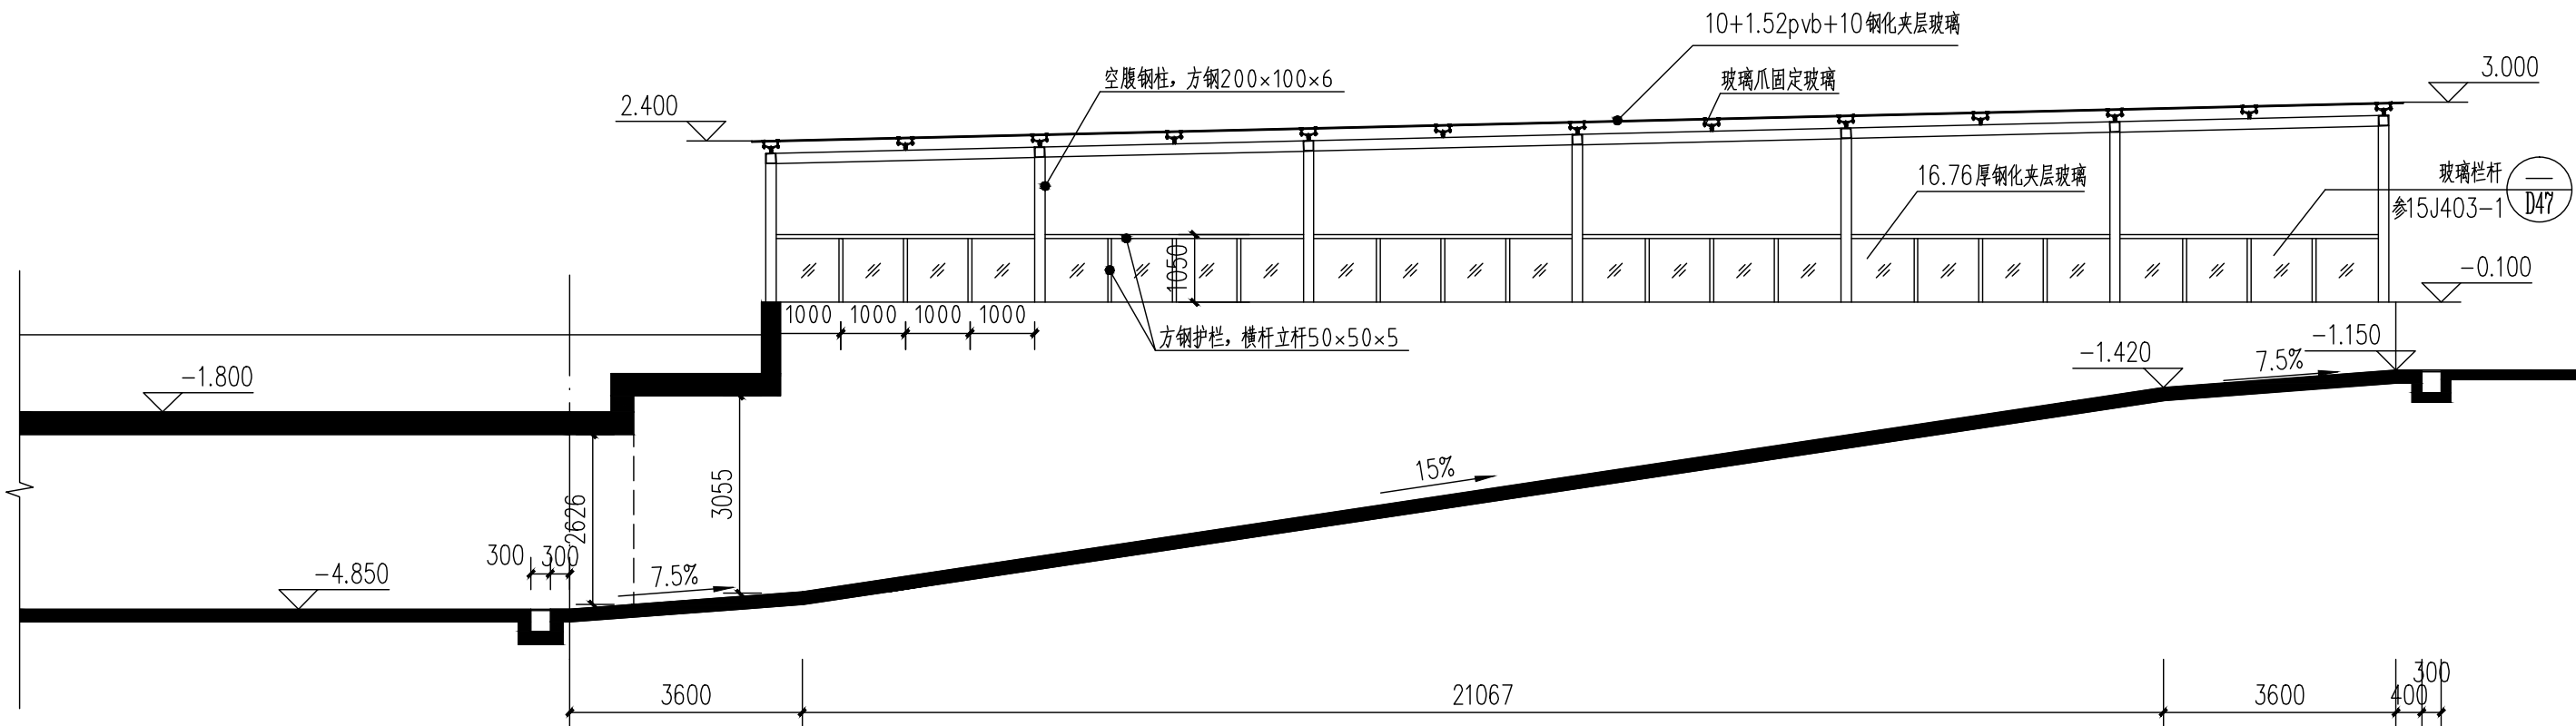

1#车道中心线位置剖面图

1:100