


总图 SITE PLAN	建 筑 ARCH.	结 构 STRUCT.	给排水 WATER S. & D.
暖通 H. & C. & VENT.	电 气 ELEC.	弱 电 WEAK CURRENT	工 艺 CRAFT

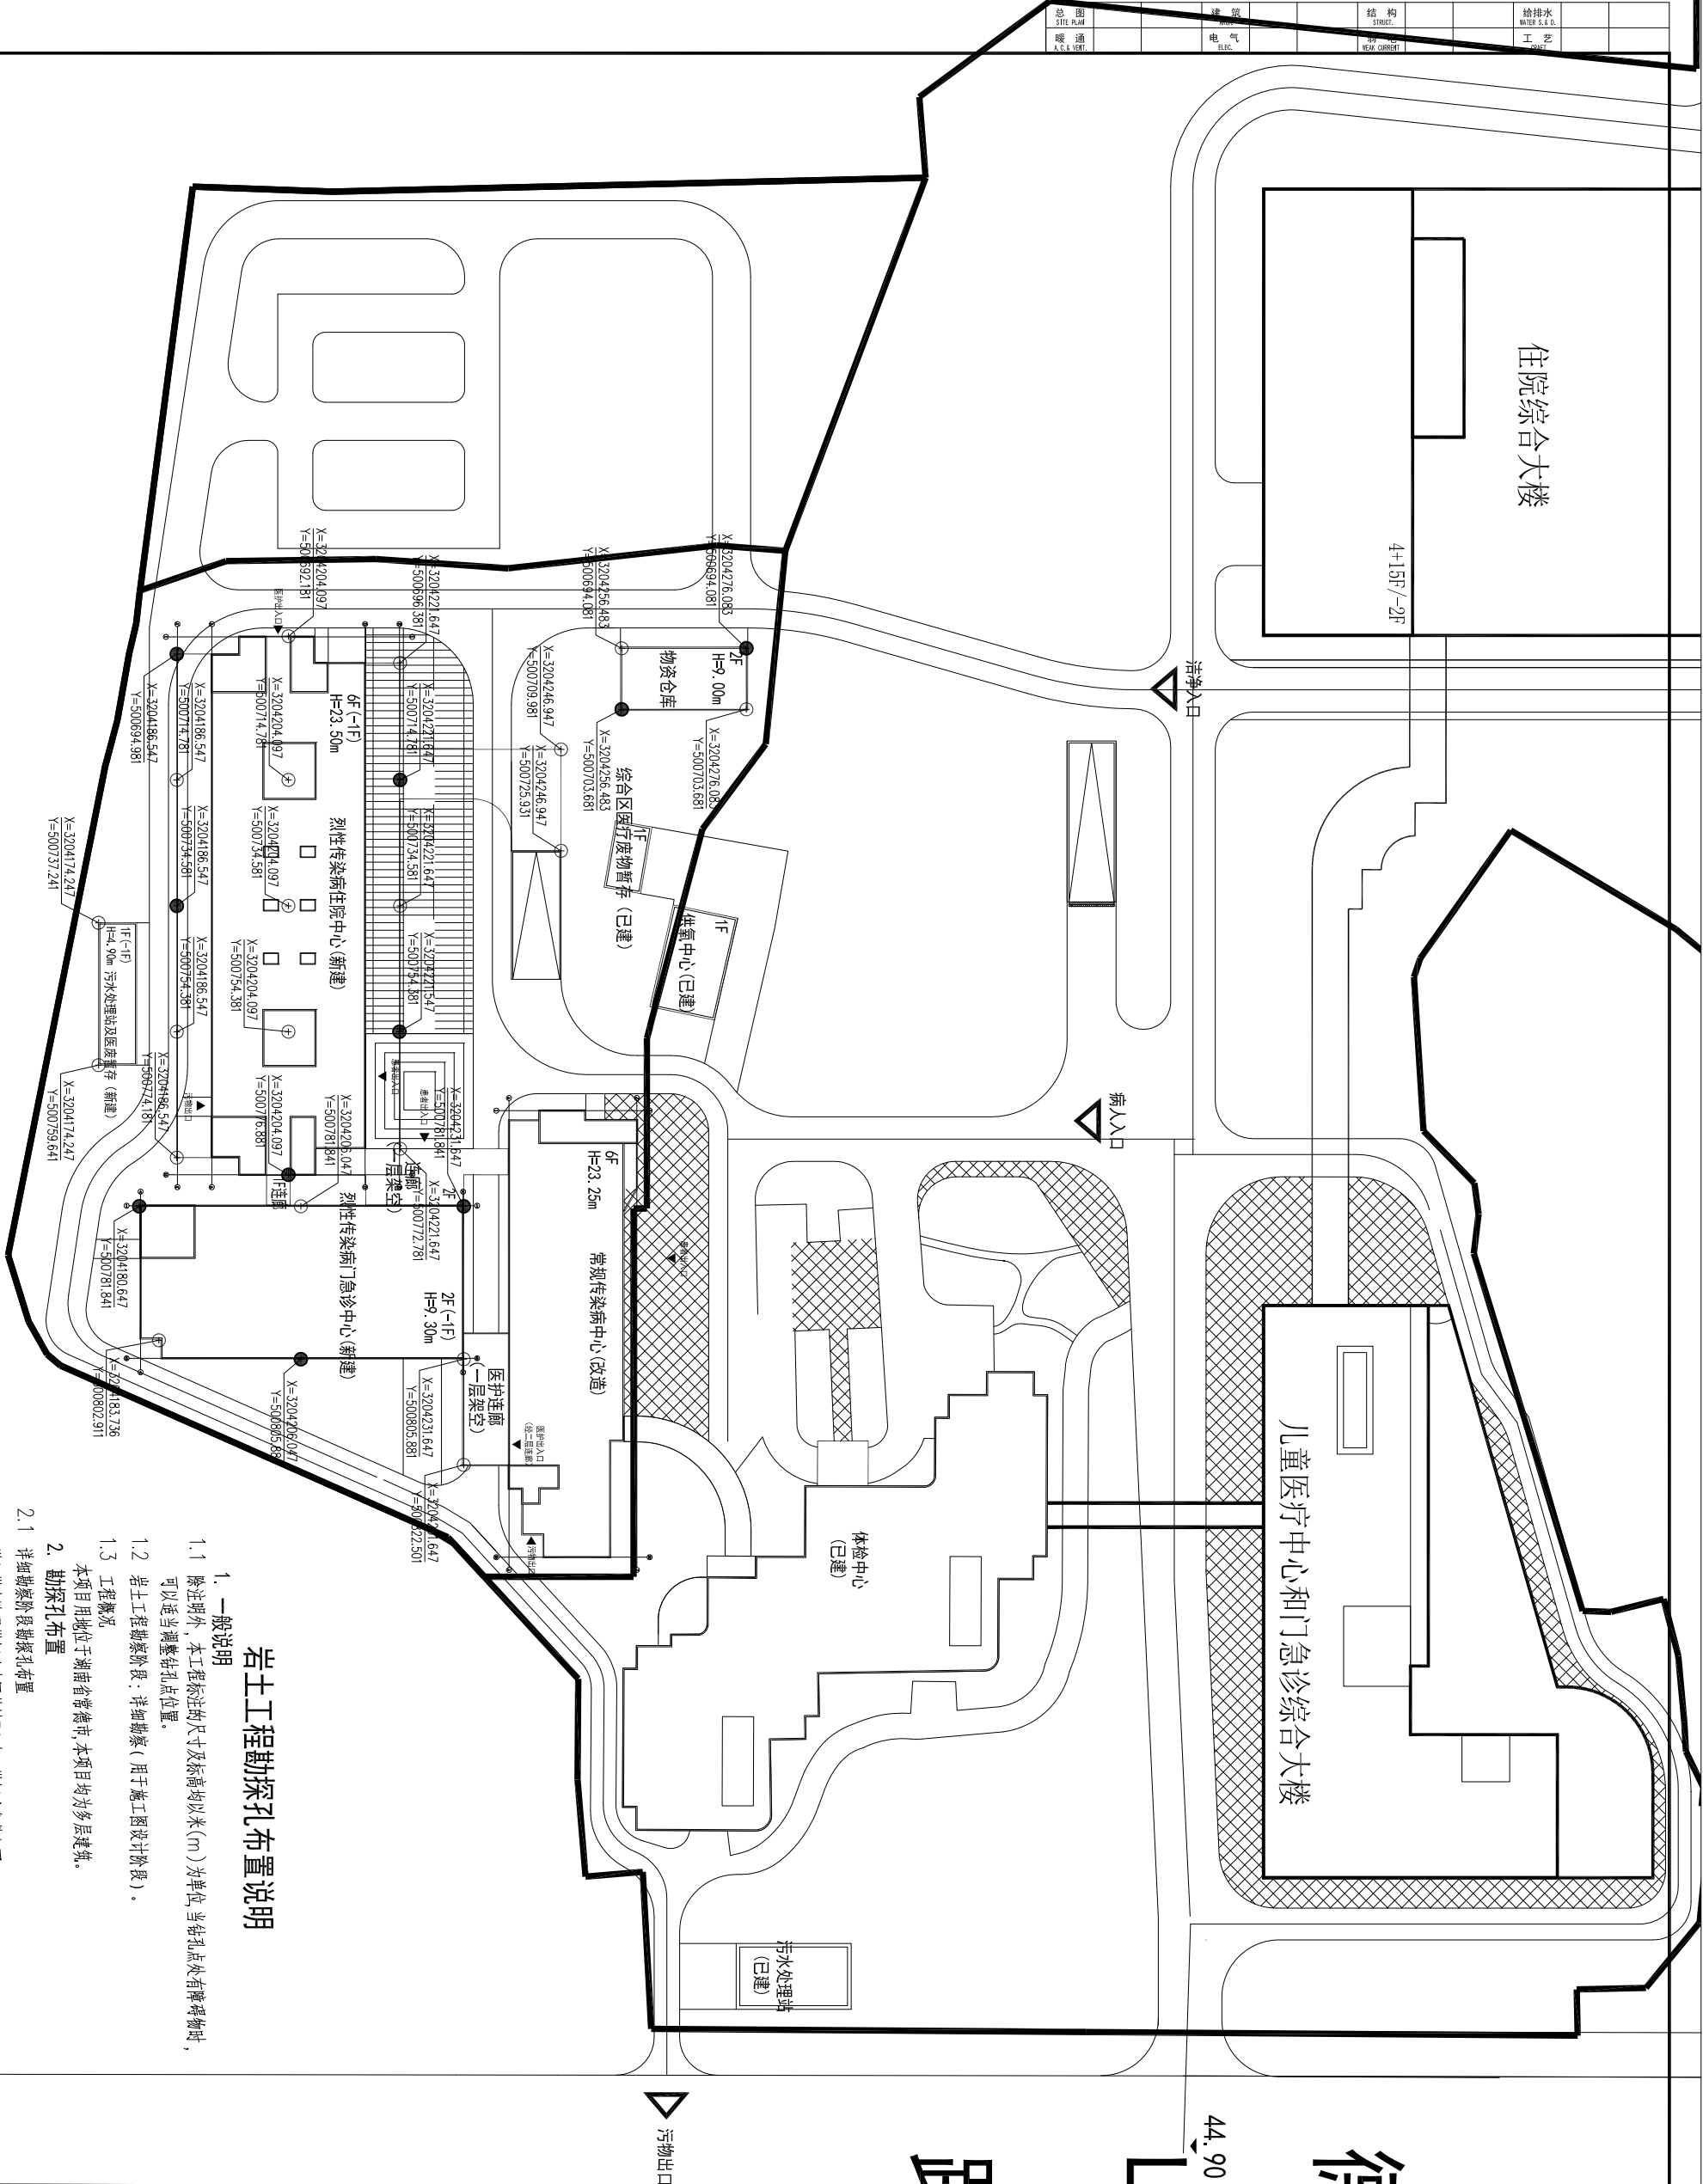

钻孔平面布置图

勘探点图例	勘探点类别	勘探点数量	勘探孔入岩深度
⊕	一般性钻孔点	20	一般性勘探点不大于3米
●	控制性钻孔点	10	控制性勘探点不大于5米

本工程控制性的勘察点应占勘察点总数的1/3。

岩土工程勘探孔布置说明

1. 一般说明

1.1 除注明外,本工程标注的尺寸及标高均以米(m)为单位,当钻孔点处有障碍物时,可以适当调整钻孔点位置。

●

1.2 岩土工程勘察阶段：详细勘察（用于施工图设计阶段）。

1.3 工程概况

2. 勘探孔布置

2.1 详细勘察阶段勘探孔布置

详细勘察阶段勘探孔布置共计30个, 勘探孔参数如下:

湖南省建筑设计研究院有限公司 HUNAN PROVINCE ARCHITECTURAL DESIGN RESEARCH INSTITUTE CO., LTD.					
设计注册书编号 DESIGN REGISTRATION NO.		A14300700			
设计人姓名 DESIGNER'S NAME		ZHANG SHIYU			
设计单位 DESIGN UNIT		湖南省建筑设计研究院有限公司			
建设单位 CLIENT		常德市第二人民医院			
工程名称 PROJECT NAME		常德市第二人民医院建设项目			
子项名称 SUB-ITEM					
总平面图					
设计签字 SIGNATURE					
项目负责人 PROJECT MANAGER		张延龙			
专业负责人 SPECIALIST		齐斌组			
设计 DESIGNER		张延龙			
制图 DRAWING		张延龙			
校对 CHECKED		张永梅			
审核 EXAMINED		戴旭			
审定 APPROVED		彭晓宇			
注册人 REGISTERANT		齐斌组			
出图盖章 STAMP					
图框名称 FRAME TITLE					
总平面图					
工程代号 PROJECT NO.					
比例 SCALE		1:0			
版次 VERSION		MOOI			
日期 DATE		2022.01			